
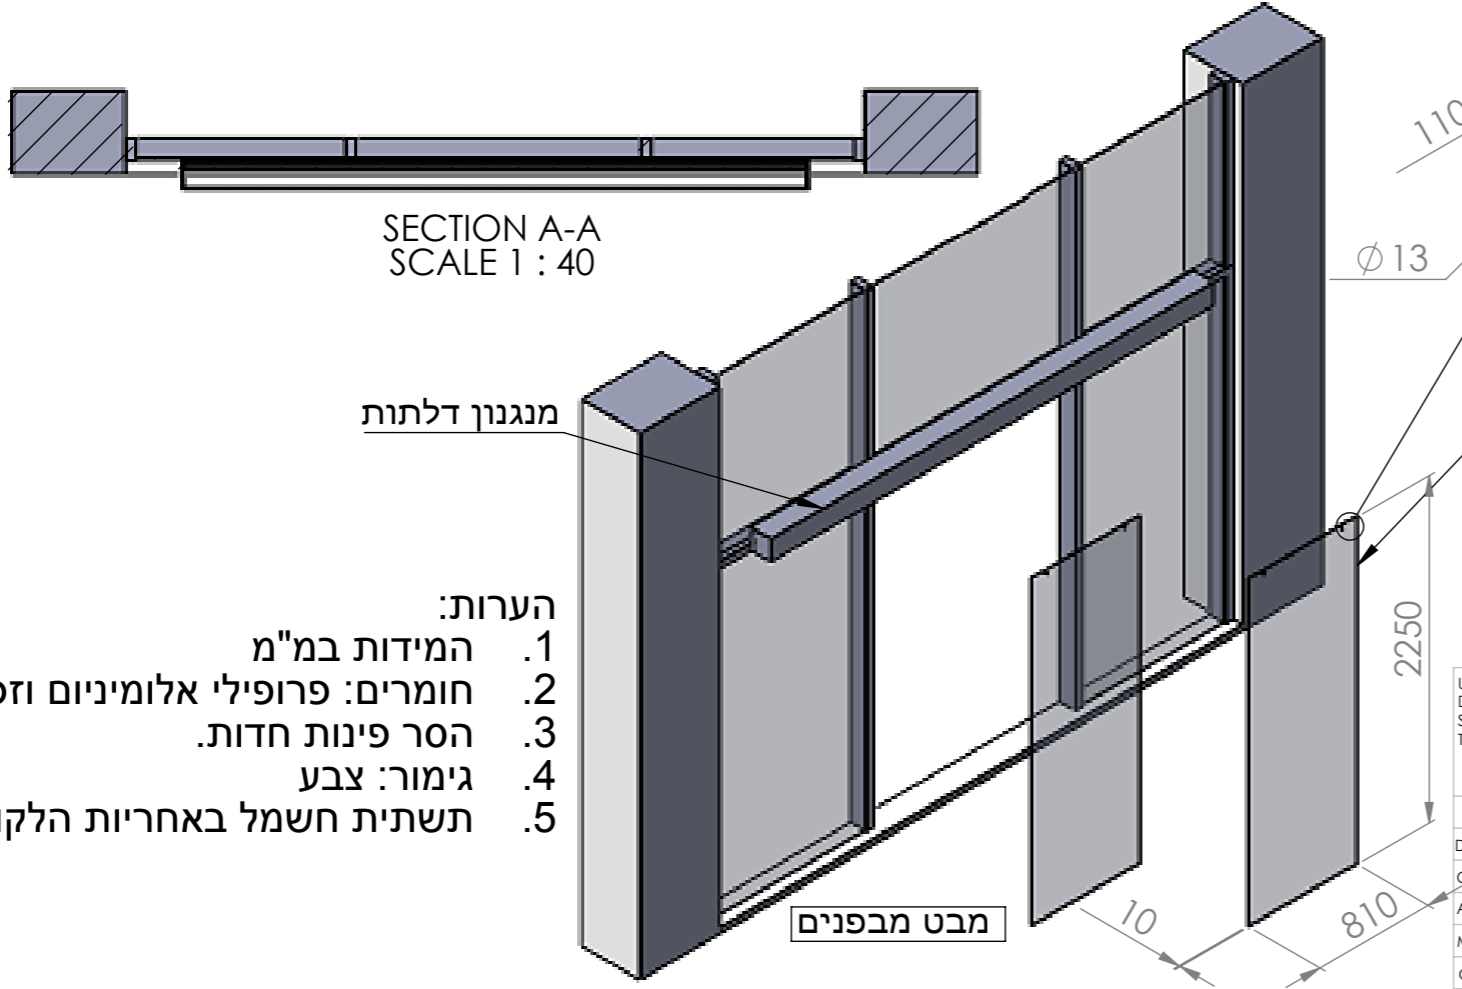
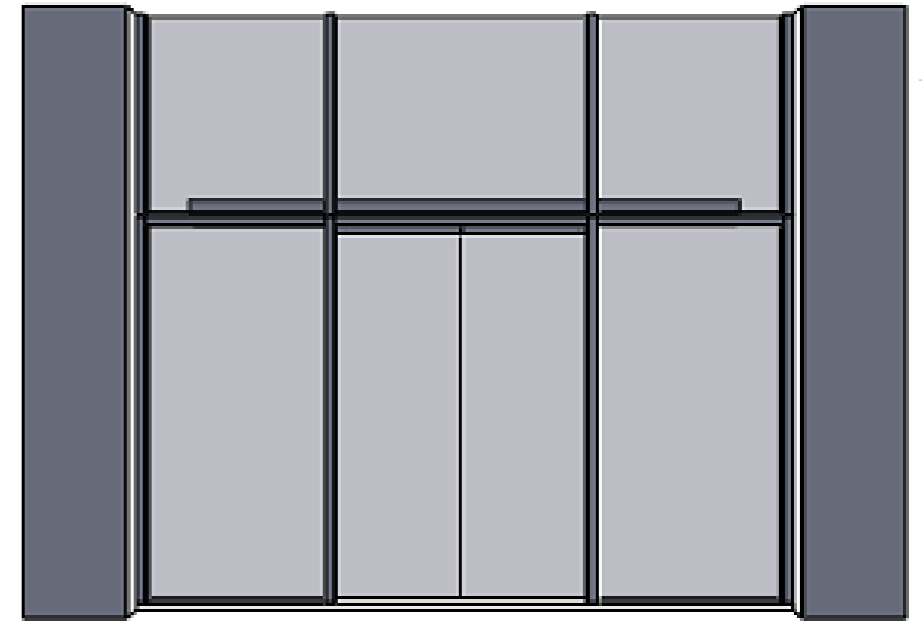
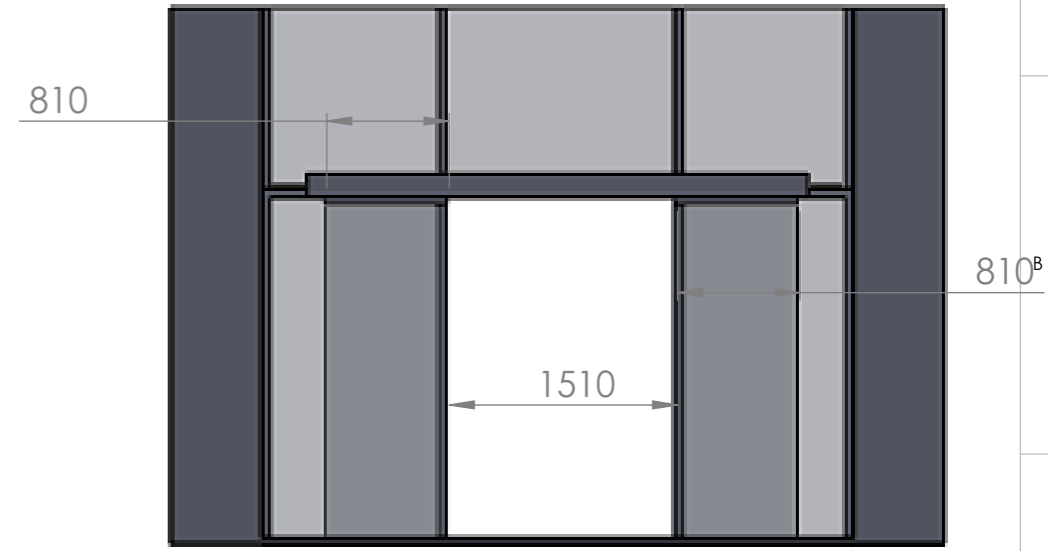
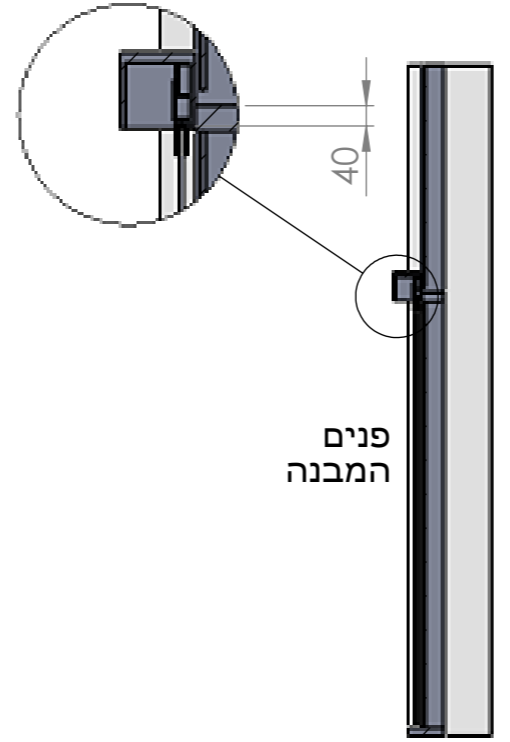


תאריך: _____ חתימה: _____ תפקיד: _____ שם מלא: _____ גוון צבע: RAL 7043

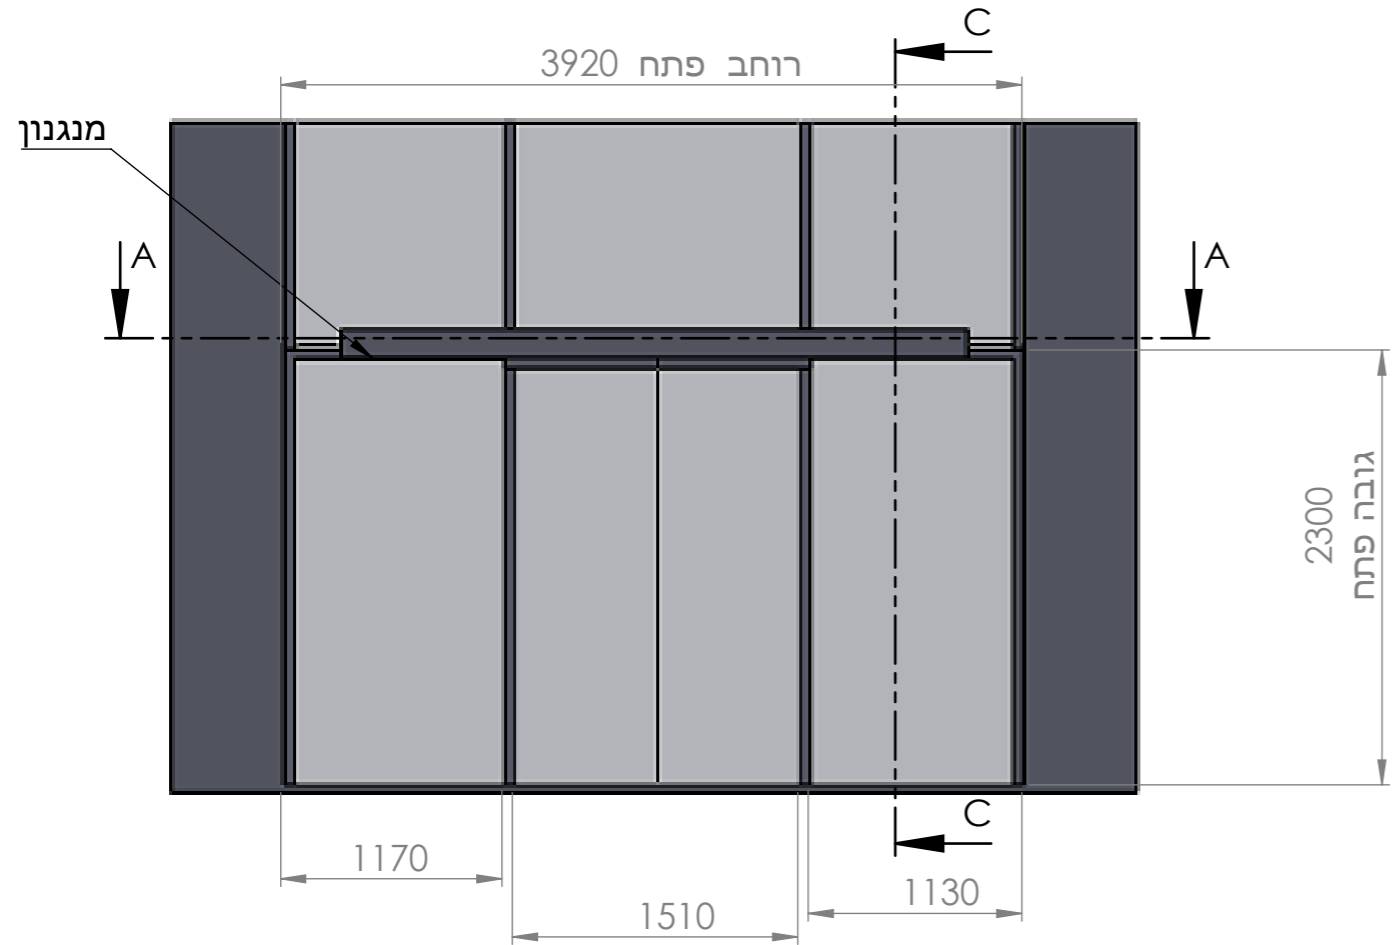

כנף דלת זכוכית מחוסמת

- הערות:
1. המידות במ"מ
 2. חומרים: פרופילי אלומיניום וזכוכית מחוסמת
 3. הסר פינות חדות.
 4. גימור: צבע
 5. תשתית חשמל באחריות הלקוח

UNLESS OTHERWISE SPECIFIED: DIMENSIONS ARE IN MILLIMETERS SURFACE FINISH: TOLERANCES: LINEAR: -/+ 1 ANGULAR: -/+ 1°		FINISH: SEE NOTE.	DEBUR AND BREAK SHARP EDGES	DO NOT SCALE DRAWING	REVISION	
DRAWN GUY P. 14/10/2018			<p>שערים מחסימים « אוטומטים » דלתות www.shearim.co.il נילסון 03-6545000 פקס 03-6339988</p>	פתח תקווה - מבצע דקל		
CHK'D HAREL E. 14/10/2018				דלתות הזזה חשמליות		
APPVD HAREL E. 14/10/2018				TITLE:		
MFG				DWG NO. 14101820		
Q.A				A3		
WEIGHT:			SCALE:1:50		SHEET 1 OF 1	