
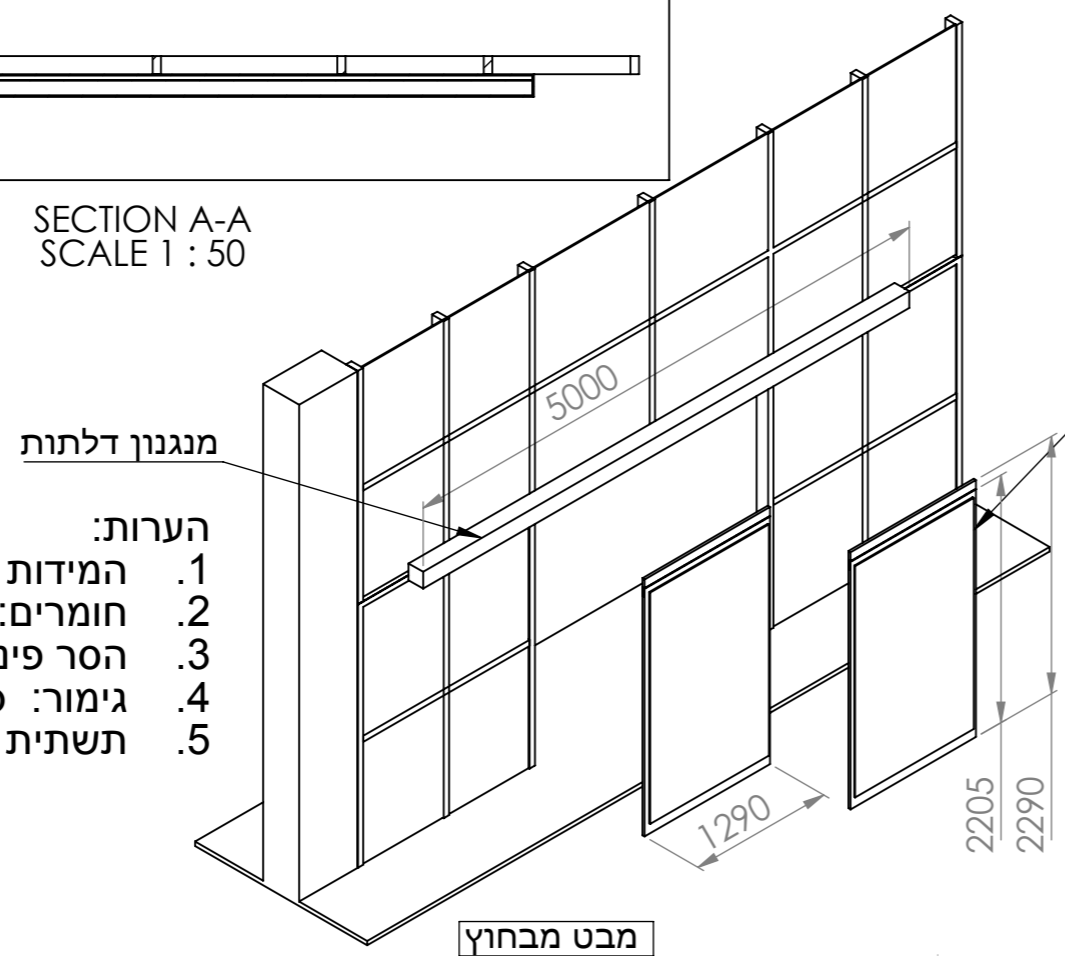
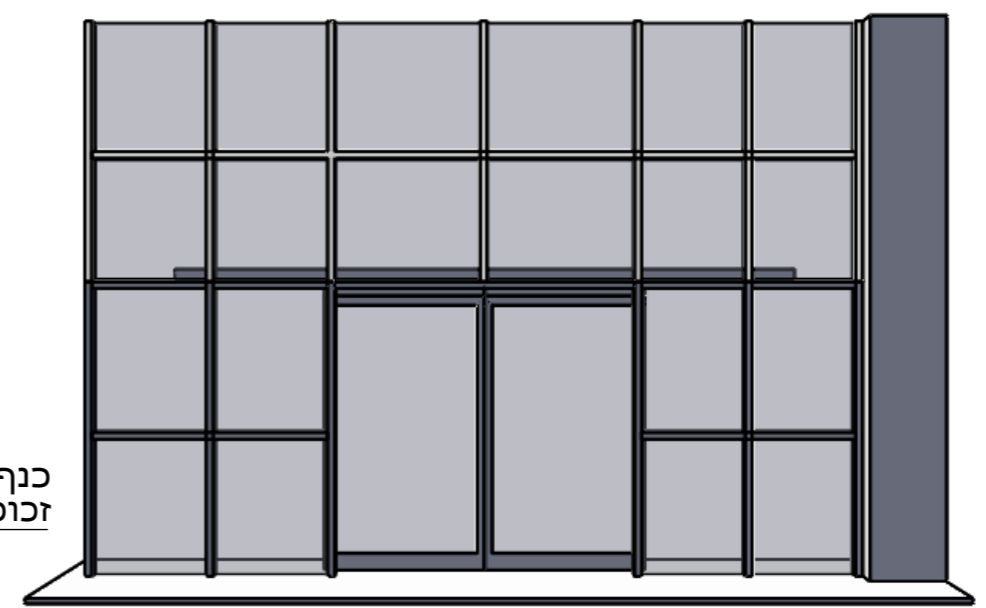
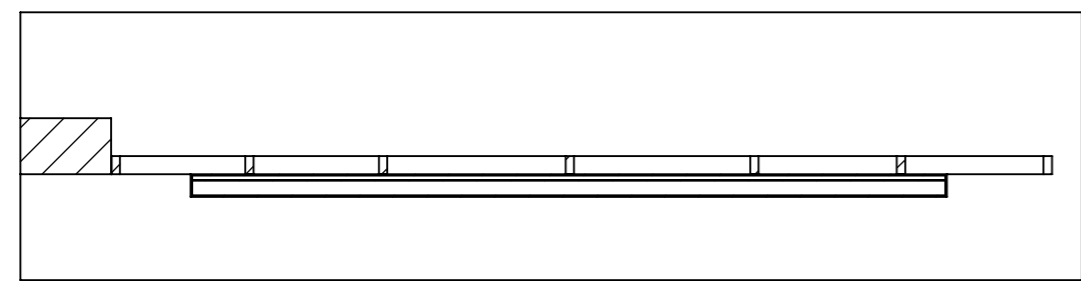
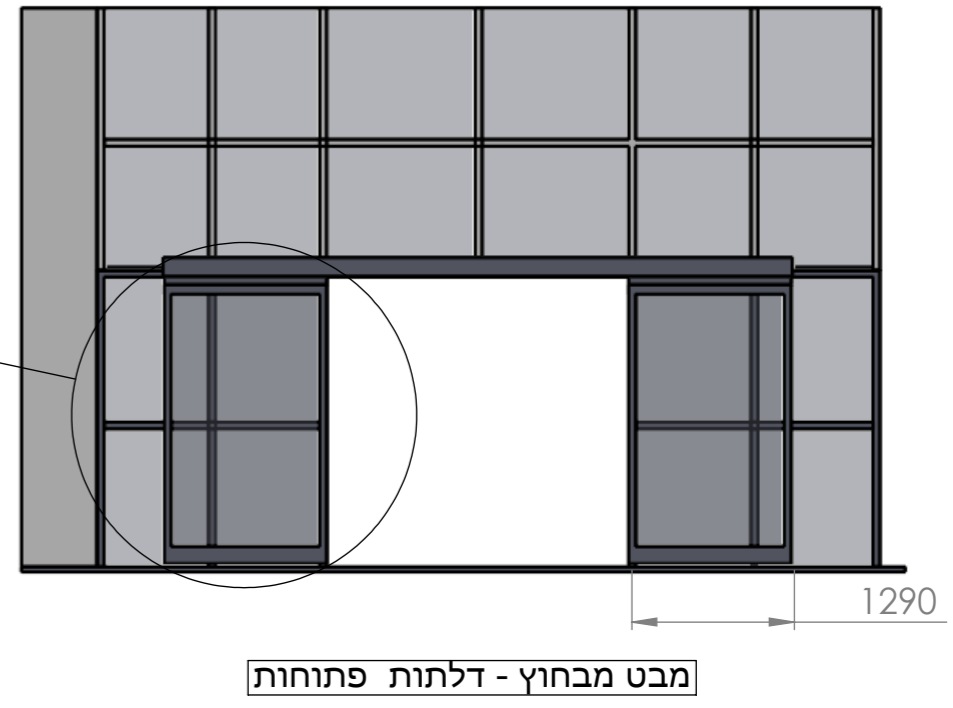
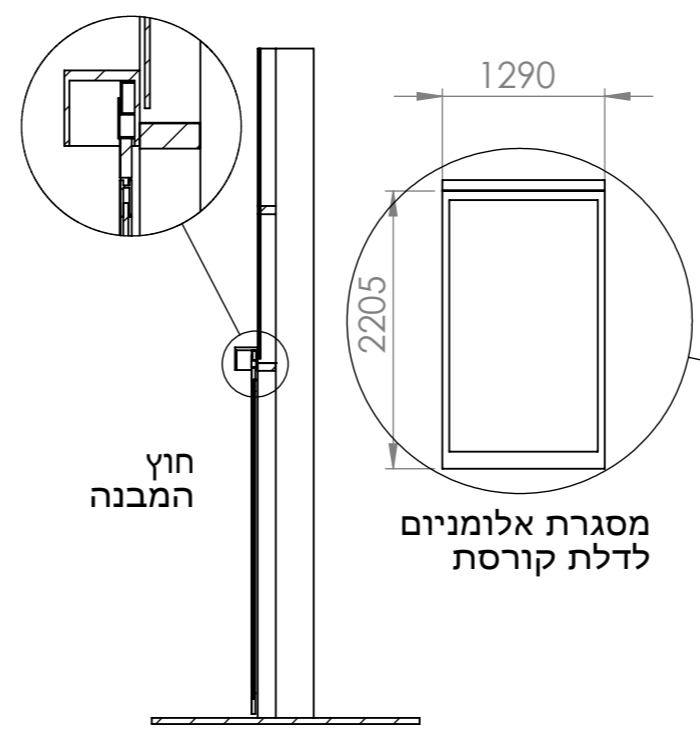


גוון צבע: \_\_\_\_\_ שם מלא: \_\_\_\_\_ תפקיד: \_\_\_\_\_ חתימה: \_\_\_\_\_ תאריך: \_\_\_\_\_

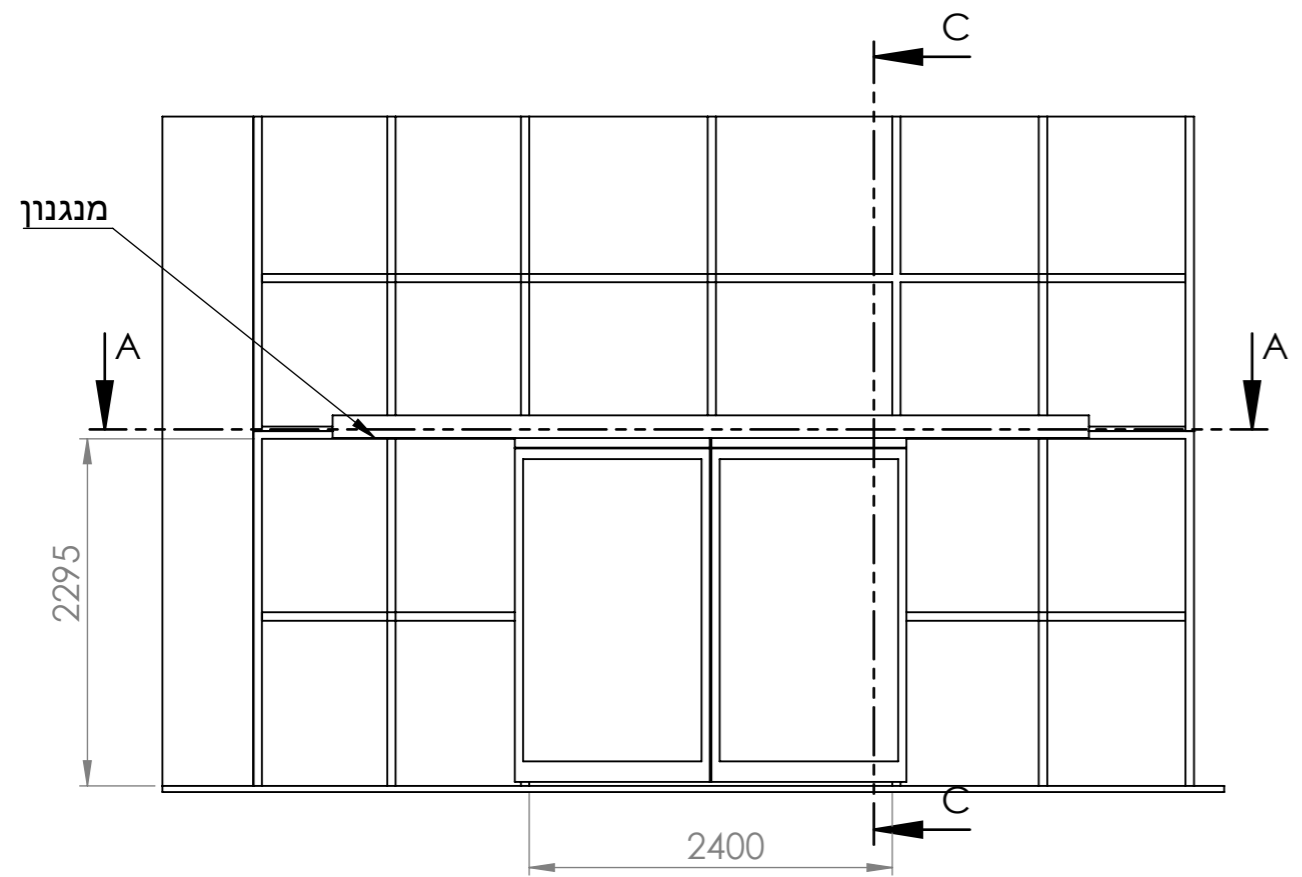

כנף דלת זכוכית מחוסמת

- הערות:
1. המידות במ"מ
  2. חומרים: פרופילי אלומיניום זכוכית מחוסמת
  3. הסר פינות חדות.
  4. גימור: כסוף טבעי
  5. תשתית חשמל באחריות הלקוח

UNLESS OTHERWISE SPECIFIED: DIMENSIONS ARE IN MILLIMETERS		FINISH:	DEBUR AND BREAK SHARP EDGES	DO NOT SCALE DRAWING	REVISION
SURFACE FINISH:		SEE NOTE.		76 תל אביב - יגאל אלון	
TOLERANCES:				דלתות חשמליות	
LINEAR: -/+ 1				TITLE:	
ANGULAR: -/+ 1°				31011910	
NAME	SIGNATURE	DATE		DWG NO.	A3
DRAWN	GUY P.	03/02/2019		31011910	
CHK'D	HAREL E.	03/02/2019			
APP'VD	HAREL E.	03/02/2019			
MFG					
Q.A			MATERIAL:	SCALE:1:60	SHEET 1 OF 1
WEIGHT:					